


LEGENDA

- 02 STANDS DIAMANTE 8m x 6m = 48m²
- 02 STANDS OURO 6m x 4m = 24m²
- 11 STANDS PRATA 6m x 3m = 18m²
- 17 STANDS BRONZE 4m x 3m = 12m²
- 13 STANDS ESTANHO 3m x 3m = 9m²
- 01 LOUNGE GEO JOVEM 8m x 3m = 24m²
- 01 WORKSHOP 6m x 4m = 24m²
- 01 SECRETARIA 10m x 3m = 30m²
- SINALIZAÇÃO
- UNIFILAS
- FECHAMENTO COM FLOREIRA
- FECHAMENTO CONSTRUÍDO LOUNGE CAFÉ
- SANITÁRIO MASCULINO
- SANITÁRIO FEMININO

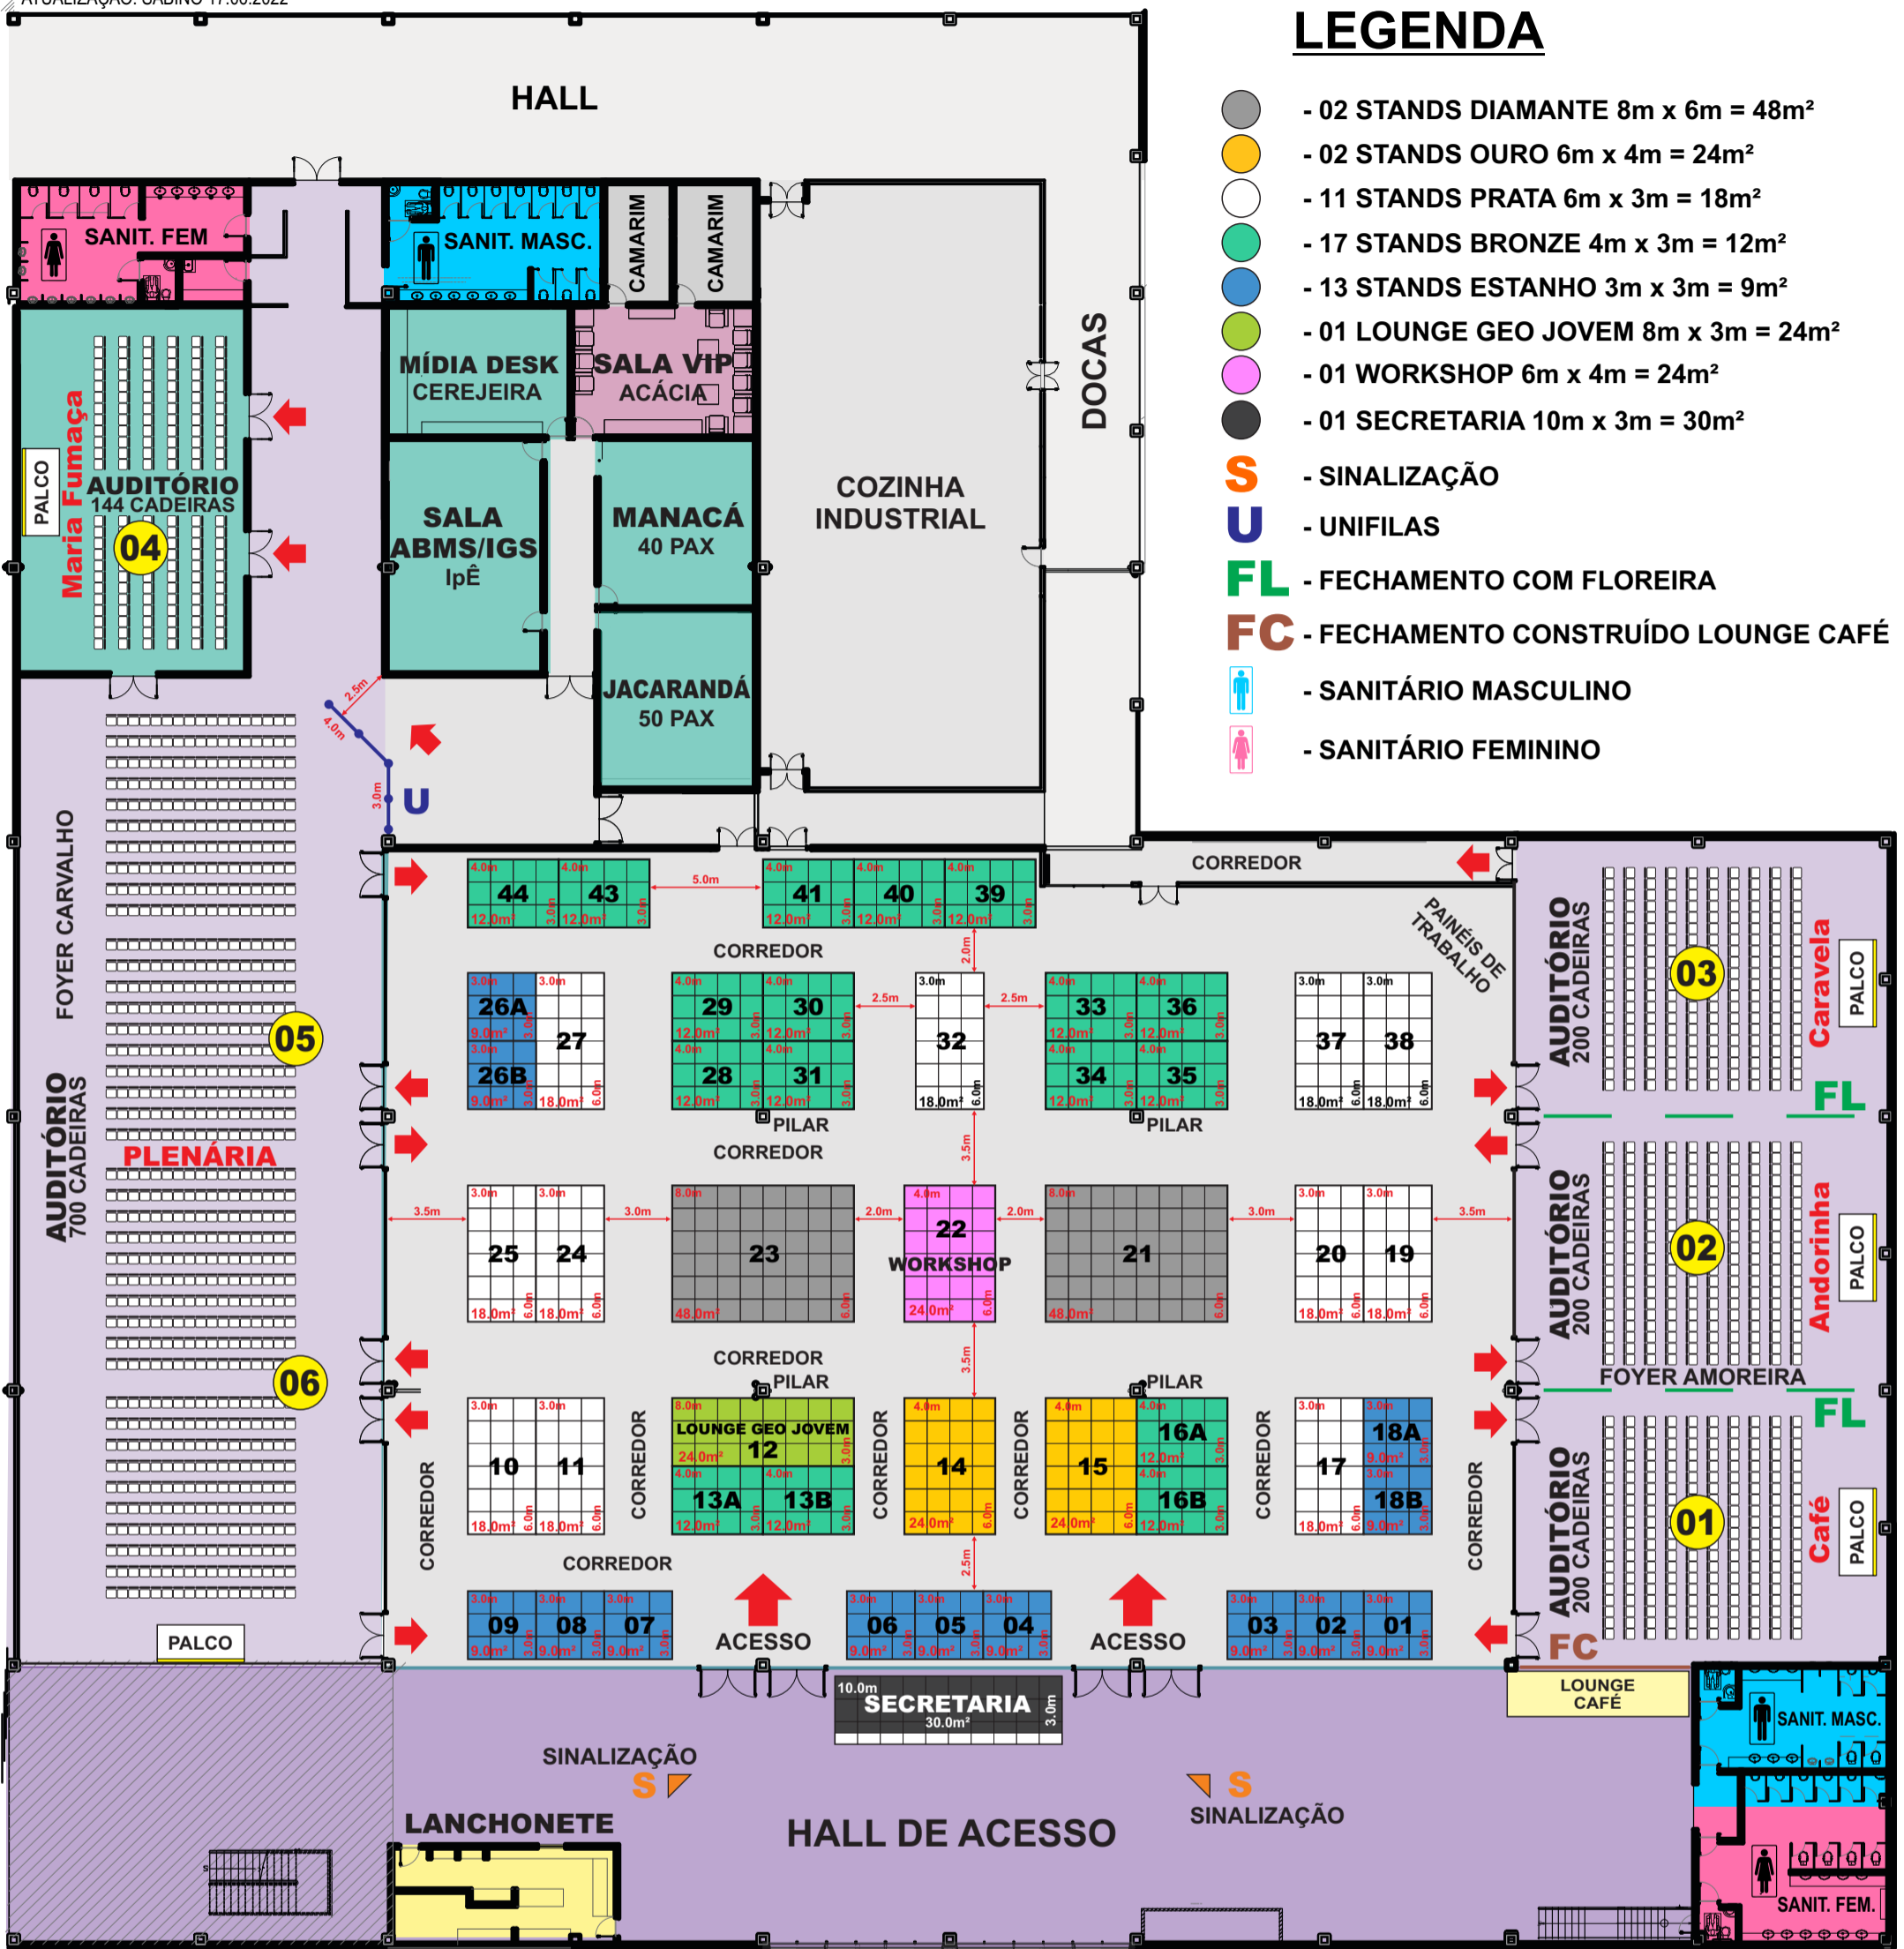

IMPLANTAÇÃO



ACESSO PRINCIPAL

COBRAMSEG 2022

XX CONGRESSO BRASILEIRO DE MECÂNICA DOS SOLOS E ENGENHARIA GEOTÉCNICA
 IX SIMPÓSIO BRASILEIRO DE MECÂNICA DAS ROCHAS - SBMR
 IX SIMPÓSIO BRASILEIRO DE ENGENHEIROS GEOTÉCNICOS JOVENS - GEOJOVEM
 XI CONGRESSO LUSO-BRASILEIRO DE GEOTÉCNICA - CLBG

23 a 26 de agosto de 2022
EXPO D. PEDRO - CAMPINAS - SP

